


(参考様式1) 事業所の平面図

事業所の名称	〇〇居宅介護支援事業所（〇〇データーサービスセンターに併設）
--------	--------------------------------

【通所介護事業所に併設の例】平面図又は別紙に、必要な設備・備品等の品名・数量を記載

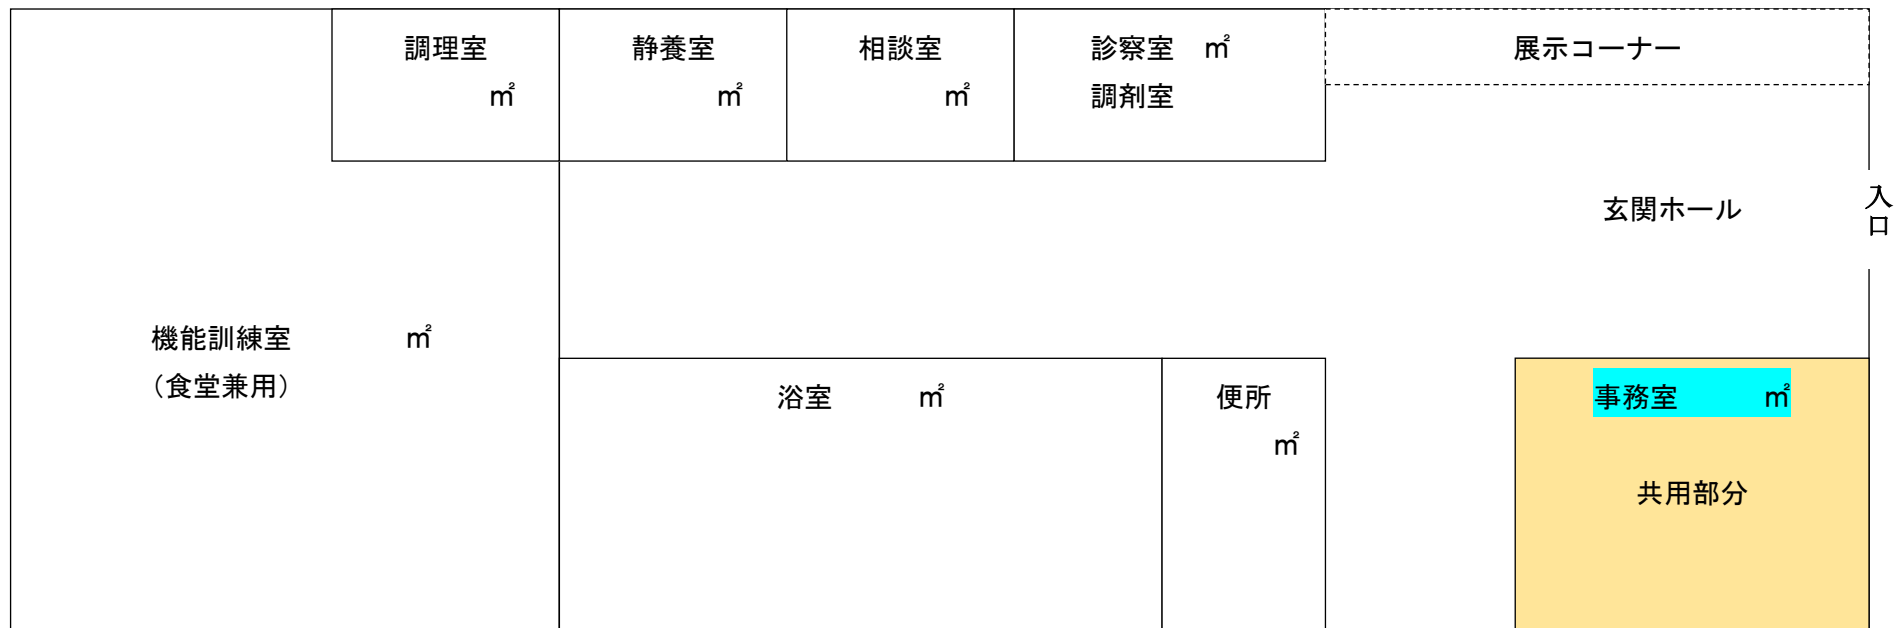

- 備考
- 1 施設部分の用途や面積が分かるものを提出してください。
  - 2 当該事業の専用部分と他との共用部分を色分けする等使用関係を分かりやすく表示してください。